

ΕΦΗΜΕΡΙΣ ΤΗΣ ΚΥΒΕΡΝΗΣΕΩΣ
ΤΗΣ ΕΛΛΗΝΙΚΗΣ ΔΗΜΟΚΡΑΤΙΑΣ

ΕΝ ΑΘΗΝΑΙΣ ΤΗ 15 ΙΟΥΝΙΟΥ 1977 | ΤΕΥΧΟΣ ΤΕΤΑΡΤΟΝ | ΑΡΙΘΜΟΣ ΦΥΛΛΟΥ 196

ΠΕΡΙΕΧΟΜΕΝΑ

ΠΟΛΕΟΔΟΜΙΑ

ΑΠΟΦΑΣΕΙΣ

Περὶ καθορισμοῦ συντελεστοῦ δομήσεως εἰς τμῆμα Κοινότητος Ν. Περάμου, Ν. Ἀττικῆς. 1

Περὶ τροποποιήσεως ρυμοτομικοῦ σχεδίου Νέας Περάμου, Ν. Ἀττικῆς, εἰς Ο.Τ. 25 – 28 α. 2

Περὶ τροποποιήσεως σχεδίου πόλεως Ρεθύμνης εἰς Ο.Τ. 203 γιὰ τὸ χαρακτηρισμὸ χώρου γιὰ τὴν ἀνέγερση Ἱστορικοῦ καὶ Λαογραφικοῦ Μουσείου. 3

ΑΝΑΚΟΙΝΩΣΕΙΣ

Περὶ εἰδοποιήσεως τῆς γενομένης παρακαταθέσεως συνεπείᾳ προσκυρώσεως δυνάμει τῆς ὑπ' ἀριθ. 5/1976 πράξεως τακτοποιήσεως ἰδιοκτησιῶν τῆς Δ/νσεως Τεχνικῶν Ὑπηρεσιῶν Ν. Ἄρτης, ἐπικυρωθείσης διὰ τῆς ὑπ' ἀριθ. ΤΥ. 3389/76 ἀποφάσεως τῆς Νομαρχίας Ἄρτης. 4

ΔΙΟΡΘΩΣΕΙΣ ΣΦΑΛΜΑΤΩΝ

Διόρθωσις ἡμαρτημένων εἰς τὴν ὑπ' ἀριθ. 333539/31.3. 1977 ἀπόφασιν τοῦ Νομάρχου Ἀττικῆς. 5

ΠΟΛΕΟΔΟΜΙΑ

ΑΠΟΦΑΣΕΙΣ

Ἀριθ. 333745 (1)

Περὶ καθορισμοῦ συντελεστοῦ δομήσεως εἰς τμῆμα Κοινότητος Ν. Περάμου Ν. Ἀττικῆς.

Ο ΝΟΜΑΡΧΗΣ ΑΤΤΙΚΗΣ

Ἔχοντες ὑπ' ὄψει:


1. Τὸν Ν. 3200/55 «περὶ Διοικητικῆς Ἀποκεντρώσεως».
2. Τὸ Ν.Δ. 3620/56 «περὶ συμπληρώσεως διατάξεων περὶ Διοικητικῆς Ἀποκεντρώσεως».
3. Τὰς διατάξεις τοῦ Ν.Δ. 1147/1972 «περὶ Διοικήσεως τῆς Μείζονος Πρωτευούσης».
4. Τὰς διατάξεις τοῦ Β.Δ. 863/1960, ὡς ἐτροποποιήθη καὶ συνεπληρώθη μέχρι σήμερον καὶ ειδικώτερον τὸ ὑπ' ἀριθμ. 532/70 Ν. Δ/γμα καὶ τὸ εἰς ἐκτέλεσιν τούτου Β. Δ/γμα 712/70 ὡς ἐτροποποιήθη διὰ τῶν ὑ' ἀριθμ. 677/71 καὶ 198/72 Β. Δ/των.
5. Τὴν ὑπ' ἀριθμ. Α7/13-1/11.12.1972 κοινὴν ἀπόφασιν τῶν Ὑπουργῶν παρὰ τῷ Πρωθυπουργῷ, Ἐσωτερικῶν καὶ Δημοσίων Ἔργων «περὶ Ὀργανώσεως τῶν παρὰ τῇ Νομαρχίᾳ Ἀττικῆς καὶ τοῖς Διαμερίσμασιν αὐτῆς, Ὑπηρεσιῶν ἁρμοδιοτήτων Ὑπουργείου Δ.Ε.».
6. Τὴν ὑπ' ἀριθμ. Α81177/20.9.1967 κοινὴν ἀπόφασιν τοῦ Ἀντιπροέδρου τῆς Κυβερνήσεως καὶ τῶν Ὑπουργῶν Ἐσωτερικῶν, Οἰκονομικῶν καὶ Δημοσίων Ἔργων «περὶ διατηρήσεως συμβουλίων καὶ ἐπιτροπῶν Ν.Π.Δ.Δ. ἁρμοδιότητος ἰδίου Ὑπουργείου».
7. Τὸ ὑπ' ἀριθμ. 805/1972 Β. Δ/γμα «περὶ καθορισμοῦ τῶν, κατὰ τὴν παρ. 1 τοῦ ἄρθρου 5 τοῦ Ν.Δ. 1147/1972, διατηρουμένων ὑπὲρ τοῦ Νομάρχου Ἀττικῆς ἁρμοδιοτήτων ἐπὶ ἀντικειμένων τοῦ Ὑπουργείου Δημ. Ἔργων καὶ συστάσεως Συμβουλίου Δημοσίων Ἔργων εἰς τὴν Νομαρχίαν Ἀττικῆς καὶ τὰ διαμερίσματα αὐτῆς.
8. Τὴν ὑπ' ἀριθμ. 1000/23.1.73 ἀπόφασιν Νομάρχου Ἀττικῆς «περὶ συγκροτήσεως Συμβουλίου Δημ. Ἔργων».
9. Τὴν ὑπ' ἀριθμ. 1328/3.3.1977 ἐξουσιοδοτικὴν ἀπόφασιν τοῦ Νομάρχου Ἀττικῆς.
10. Τὸν Α.Ν. 314/1968 «περὶ παροχῆς εἰς τὸν Ὑπουργὸν Βορείου Ἑλλάδος καὶ τοὺς Νομάρχας ἁρμοδιότητος ἐπὶ θεμάτων ἐγκρίσεως ἐπεκτάσεως κ.τ.λ. σχεδίων πόλεων καὶ κωμῶν, ὡς ἐτροποποιήθη καὶ συνεπληρώθη διὰ τοῦ ὑπ' ἀρ. 1018/71 Ν. Δ/τος.
11. Τὴν ὑπ' ἀρ. 1/1961 ἐγκύκλιον τοῦ Προϊσταμένου τῆς Ὑπηρεσίας Οἰκισμοῦ τοῦ Ὑπουργείου Δημ. Ἔργων, ὡς καὶ τὴν συμπληρωματικὴν ταύτης Ε8/1975 ἐγκύκλιον τοῦ Ὑφυπουργοῦ Δ.Ε.
12. Τὴν ὑπ' ἀρ. 331828/15.3.77 εἰσήγησιν τῆς Δ/σεως Τεχν. Ὑπηρ. Νομαρχίας Ἀττικῆς πρὸς τὸ Συμβούλιον Δημ. Ἔργων Νομαρχίας Ἀττικῆς.
13. Τὴν γνωμοδότησιν τοῦ Συμβουλίου Δημοσίων Ἔργων Νομαρχίας Ἀττικῆς τὴν διατυπωθεῖσαν εἰς ὑπ' ἀρ. 6 πρᾶξιν τῆς 4ης συνεδρίας αὐτοῦ τῆς 17.3.1977, ἀποφασίζομεν:

Καθορίζομεν εἰς τὸ τμῆμα, τὸ ὁποῖο φαίνεται εἰς τὸ τοπογραφικὸν διάγραμμα, τὸ ὁποῖον συνοδεύει τὴν ὑπ' ἀρ. 34/1976 ἀπόφασιν τοῦ Κ.Σ. Νέας Περάμου, θεωρημένον καὶ ὑπὸ τῆς Δ/νσεως Τεχν. Ὑπηρεσιῶν Ν. Ἀττικῆς καὶ τὸ ὁποῖον περιλαμβάνει τὰ Ο.Τ. 39 ἕως 66 καὶ τοῦ Ο.Τ., χωρὶς ἀριθμὸν περιλαμβανόμενον μεταξὺ τῶν Ο.Τ. 57 καὶ 57, συντελεστὴν δομήσεως (Σ.Δ.) 0,80 καὶ μέγιστον ὕψος 11.000 μ.

Ἡ ἰσχὺς τῆς παρούσης ἄρχεται ἀπὸ τῆς δημοσιεύσεώς της εἰς τὴν Ἐφημερίδα τῆς Κυβερνήσεως.

Ἐν Ἀθήναις τῇ 10 Μαΐου 1977

Ἐντολῇ Νομάρχου
Ὁ Διευθυντὴς ΤΥΝΑ
ΧΡΙΣΤΟΦ. ΜΟΥΣΤΟΣ

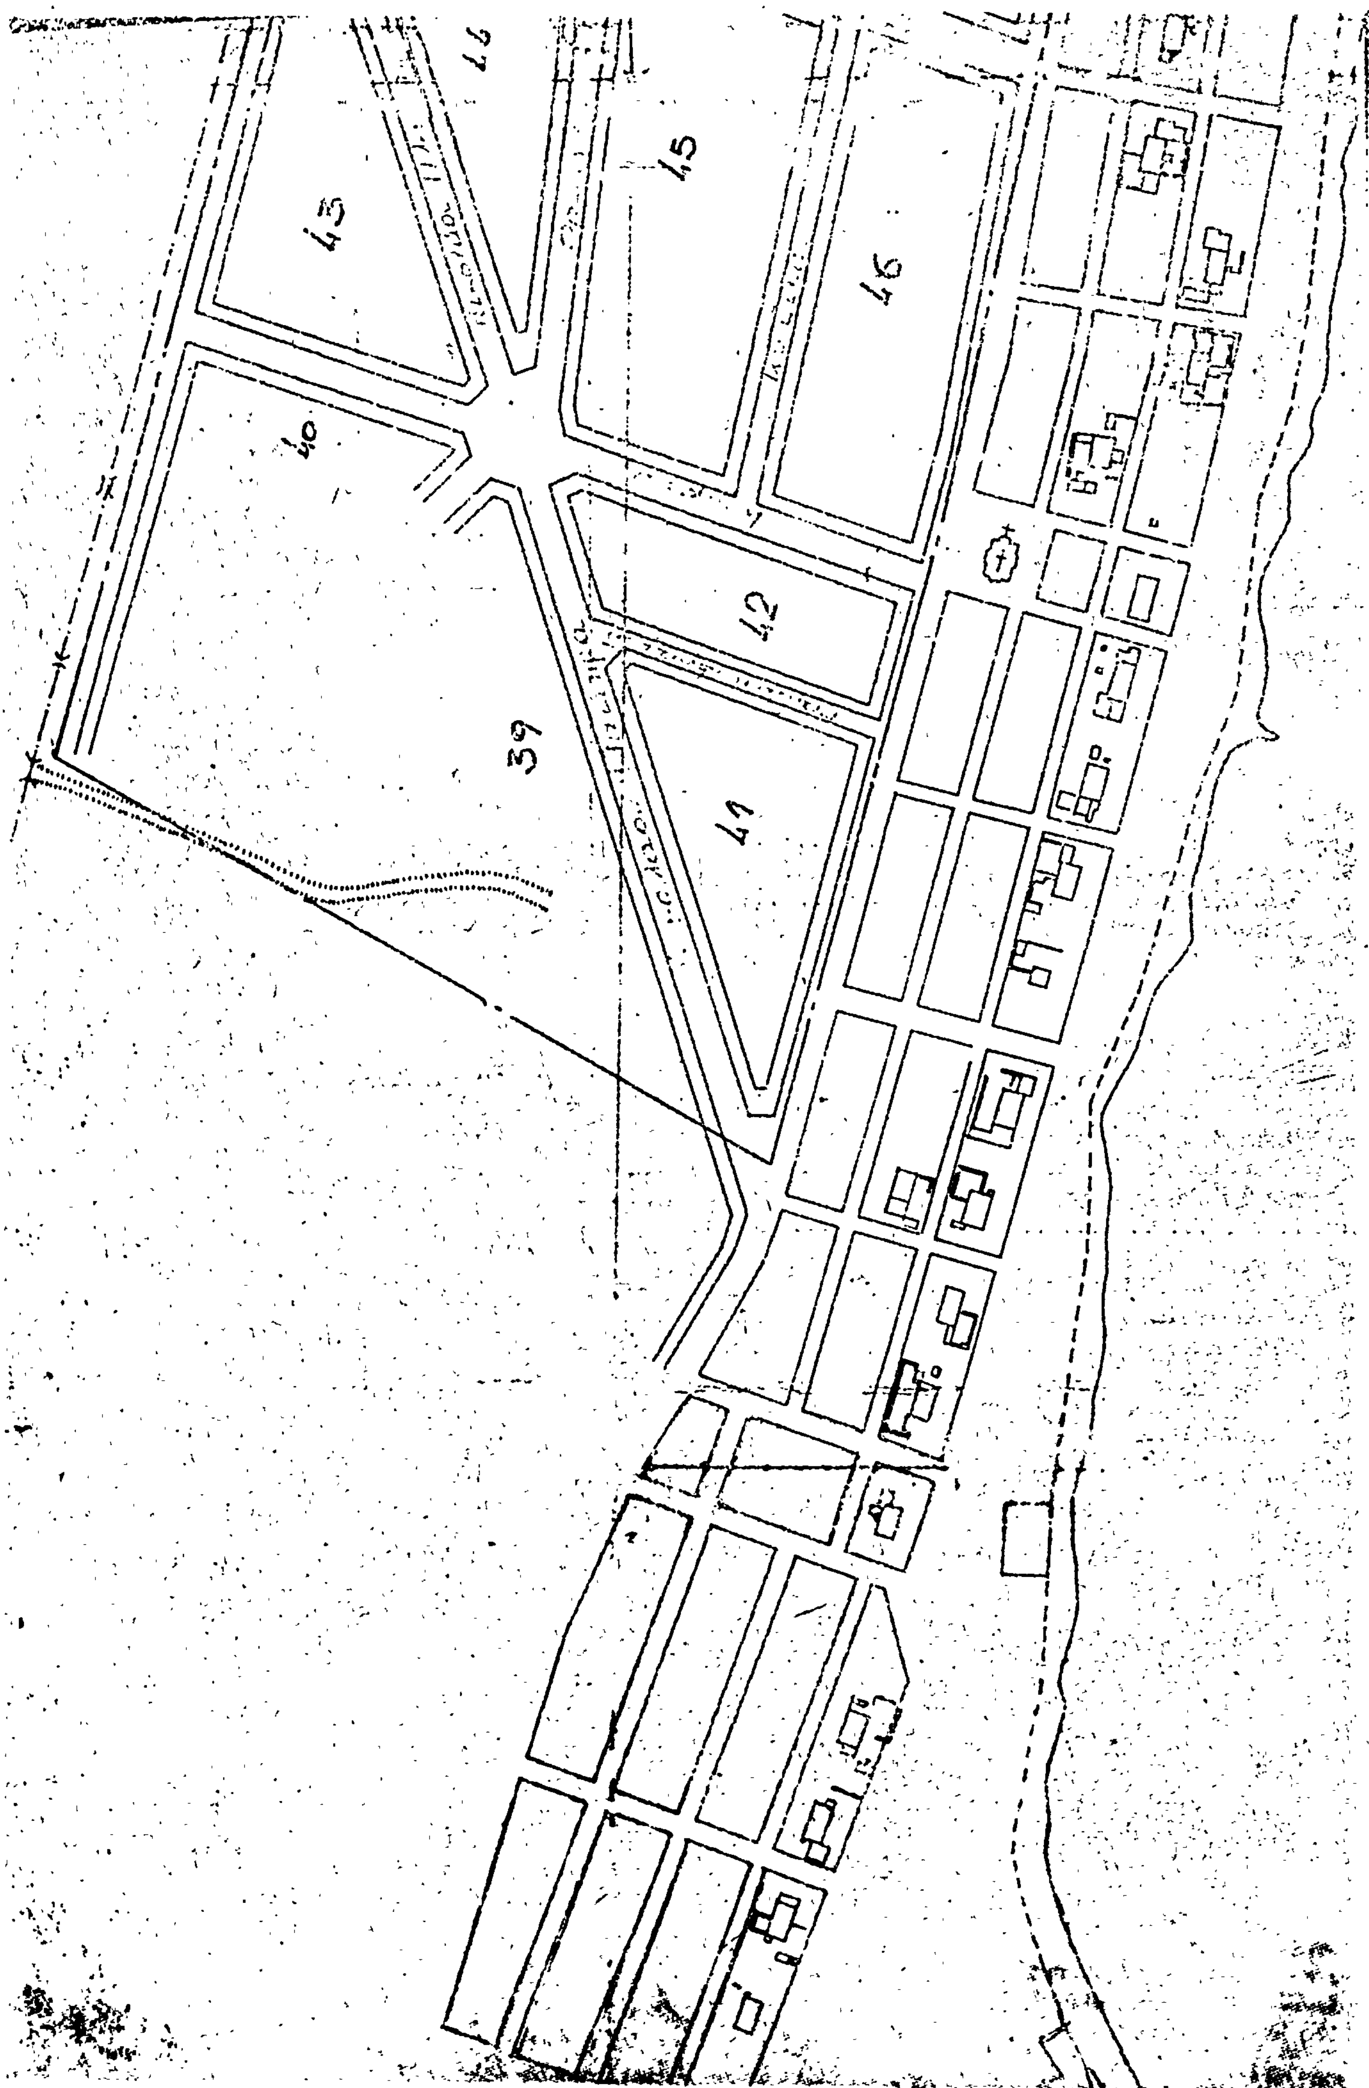
43
40
39
41
42
45
46

Μ. ΠΕΥΚΟ
ΚΛΙΜΑΞ 1:2000
17
48
49
50
51
52
53
34
55
56
57
58
59
60
61
62
63
64
65
66
37
38
ΕΘΕΩΡΗΘΗ

Ἀριθ. οἰκ. 334615 (2)

Περὶ τροποποιήσεως Ρυμοτομικοῦ σχεδίου Νέας Περάμου Ν. Ἀττικῆς εἰς τὰ Ο.Τ. 25–28 α.

Ο ΝΟΜΑΡΧΗΣ ΑΤΤΙΚΗΣ

Ἔχοντες ὑπ' ὄψει:

1. Τὸν Ν. 3200/55 «περὶ Διοικητικῆς Ἀποκεντρώσεως».
2. Τὸ Ν.Δ. 3620/56 «περὶ συμπληρώσεως διατάξεων περὶ Διοικητικῆς Ἀποκεντρώσεως».
3. Τὰς διατάξεις τοῦ Ν.Δ. 1147/1972 «περὶ Διοικήσεως τῆς Μείζονος Πρωτευούσης».
4. Τὰς διατάξεις τοῦ Β.Δ. 863/1960, ὡς ἐτροποποιήθη καὶ συνεπληρώθη μέχρι σήμερον καὶ εἰδικώτερον τὸ ὑπ' ἀρίθμ. 532/70 Ν. Δ/γμα καὶ τὸ εἰς ἐκτέλεσιν τούτου Β. Δ/γμα 712/70 ὡς ἐτροποποιήθη διὰ τῶν ὑπ' ἀρίθμ. 677/71 καὶ 198/72 Β. Δ/των.
5. Τὴν ὑπ' ἀριθμ. Α7/13-1/11.12.1972 κοινὴν ἀπόφασιν τῶν Ὑπουργῶν παρὰ τῷ Πρωθυπουργῷ, Ἐσωτερικῶν καὶ Δημοσίων Ἔργων «περὶ Ὀργανώσεως τῶν παρὰ τῇ Νομαρχίᾳ Ἀττικῆς καὶ τοῖς Διαμερίσμασιν αὐτῆς, Ὑπηρεσιῶν ἁρμοδιοτήτων Ὑπουργείου Δ.Ε.».
6. Τὴν ὑπ' ἀριθμ. Λ81177/20.9.1967 κοινὴν ἀπόφασιν τοῦ Ἀντιπροέδρου τῆς Κυβερνήσεως καὶ τῶν Ὑπουργῶν Ἐσωτερικῶν, Οἰκονομικῶν καὶ Δημοσίων Ἔργων «περὶ διατηρήσεως συμβουλίων καὶ ἐπιτροπῶν Ν.Π.Δ.Δ. ἁρμοδιότητος ἰδίου Ὑπουργείου».
7. Τὸ ὑπ' ἀριθμ. 805/1972 Β. Δ/γμα «περὶ καθορισμοῦ τῶν, κατὰ τὴν παρ. 1 τοῦ ἄρθρου 5 τοῦ Ν.Δ. 1147/1972, διατηρουμένων ὑπὲρ τοῦ Νομάρχου Ἀττικῆς ἁρμοδιοτήτων ἐπὶ ἀντικειμένων τοῦ Ὑπουργείου Δημ. Ἔργων καὶ συστάσεως Συμβουλίου Δημοσίων Ἔργων εἰς τὴν Νομαρχίαν Ἀττικῆς καὶ τὰ διαμερίσματα αὐτῆς.
8. Τὴν ὑπ' ἀριθμ. 1000/23.1.73 ἀπόφασιν Νομάρχου Ἀττικῆς «περὶ συγκροτήσεως Συμβουλίου Δημ. Ἔργων».
9. Τὴν ὑπ' ἀριθμ. 1328/3.3.1677 ἐξουσιοδοτικὴν ἀπόφασιν τοῦ Νομάρχου Ἀττικῆς.
10. Τὸν Α.Ν. 314/1968 «περὶ παροχῆς εἰς τὸν Ὑπουργὸν Βορείου Ἑλλάδος καὶ τοὺς Νομάρχας ἁρμοδιότητος ἐπὶ θεμάτων ἐγκρίσεως ἐπεκτάσεως κ.τ.λ. σχεδίων πόλεων καὶ κωμῶν, ὡς ἐτροποποιήθη καὶ συνεπληρώθη διὰ τοῦ ὑπ' ἀρ. 1018/71 Ν. Δ/τος.
11. Τὴν ὑπ' ἀρ. 1/1961 ἐγκύκλιον τοῦ Προϊσταμένου τῆς Ὑπηρεσίας Οἰκισμοῦ τοῦ Ὑπουργείου Δημ. Ἔργων ὡς καὶ τὴν συμπληρωματικὴν ταύτης Ε8/1975 ἐγκύκλιον τοῦ Ὑφυπουργοῦ Δ.Ε.
12. Τὴν ὑπ' ἀριθμ. 331833/15.3.1977 εἰσήγησιν τῆς Δ.Τ.Υ.Ν.Α. Ἀττικῆς.
13. Τὴν γνωμοδότησιν τοῦ Συμβουλίου Δημ. Ἔργων, τὴν διατυπωθεῖσαν εἰς τὴν ὑπ' ἀριθμ. 7 πρᾶξιν συνεδρίας αὐτοῦ τῆς 17.3.1977, ἀποφασίζομεν:

Τὴν τροποποίησιν τοῦ ρυμοτομικοῦ σχεδίου τῆς κοινότητος Ν. Περάμου διὰ τοὺς ἐν τῷ σκεπτικῷ τῆς εἰσηγήσεως ἀναφερομένους λόγους εἰς τὰ Ο.Τ. 25 καὶ 28α ἤτοι α) τὴν συνένωσιν τῶν Ο.Τ. 25 καὶ 28α ὥστε νὰ δημιουργηθῇ ἑνιαῖος χῶρος πρασίνου Α, Β, Γ, Δ, Α, ἐντὸς τοῦ ὁποίου τὸ τμῆμα α, β, γ, δ, α, ὁρίζεται ὡς χῶρος γιὰ τὴν ἀνέγερσιν τοῦ Κοινοτικοῦ Καταστήματος ὡς τοῦτο εἰς τὸ συνημμένον τοπογραφικὸν διάγραμμα 1 : 500 ἐμφαίνεται συνταχθὲν ὡς πρὸς τὴν τροποποίησιν ὑπὸ τῆς Ὑπηρεσίας καὶ θεωρηθὲν ὑπὸ τοῦ Δ.Τ.Υ. Νομοῦ Ἀττικῆς.

Ἡ ἰσχὺς τῆς παρούσης ἄρχεται ἀπὸ τῆς δημοσιεύσεως διὰ τῆς Ἐφημερίδος τῆς Κυβερνήσεως.


Ἐν Ἀθήναις τῇ 10 Μαΐου 1977



Ἐντολῇ Νομάρχου
Ὁ Διευθυντὴς Τ.Υ.Ν.Α.
ΧΡΙΣΤΟΦΟΡΟΣ ΜΟΥΣΤΟΣ


ΤΟΠΟΓΡΑΦΙΚΟΝ ΔΙΑΓΡΑΜΜΑ


Περιοχῆς Κοινότητος Ν. Περάμου
Τροποποίησις ἐγκεκριμένου Ρυμοτομικοῦ
Σχεδίου Κοινότητος Ν. Περάμου
εἰς τὰ Ο.Τ. 25 καὶ 28α
κλίμαξ 1:500


Τὸ παρὸν συνοδεύει τὴν ὑπ' ἀριθ. 334815 ἀπὸ 10-5-77
Ἀπόφασιν τῆς Διευθύνσεως Τεχνικῶν
Ὑπηρεσιῶν Νομαρχίας Ἀττικῆς
Ἐν Ἀθήναις τῇ 10-5-1977
Ὁ Διευθυντής

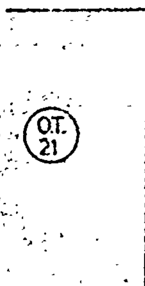

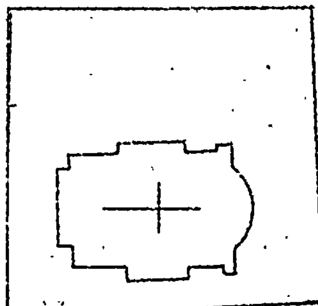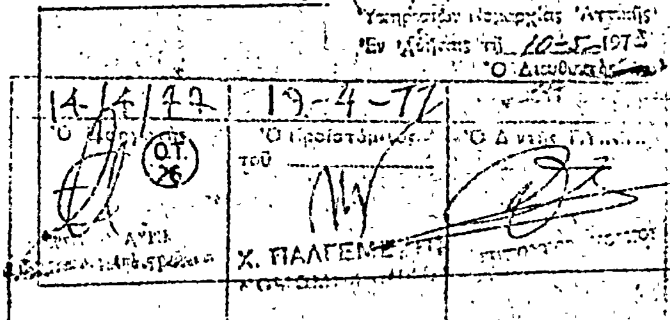


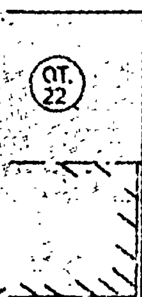
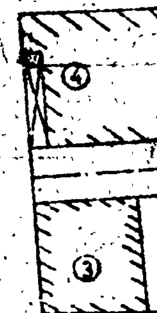


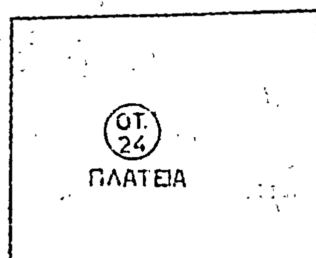

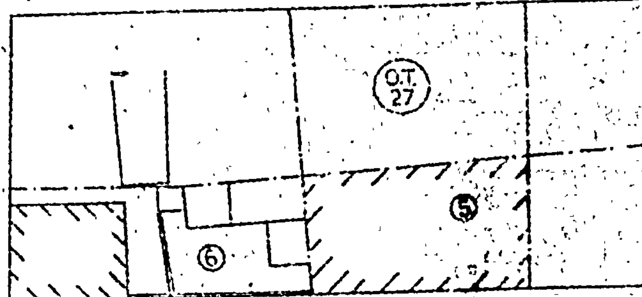



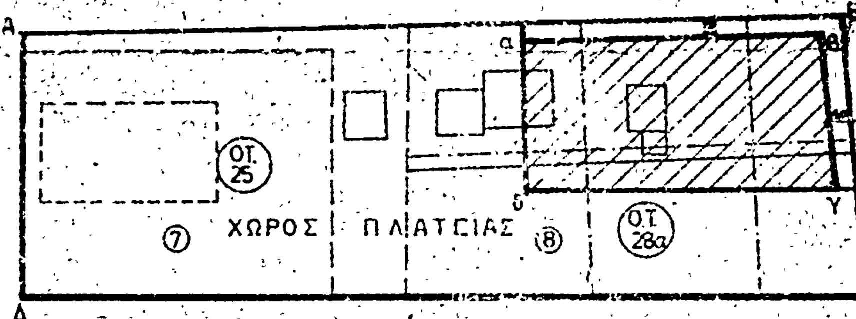



ΟΡΟΙ ΔΟΜΗΣΕΩΣ

Διάταγμα 1932
Π = Ὡς παρεχωρήθη
Β = Συνεχές
Ε = Κάλυψις 70%

Θάλασσα

ΥΠΟΜΝΗΜΑ ΙΔΙΟΚΤΗΣΙΩΝ

① Δημήτριος Μαμάκης
② Δημήτριος Νταϊκος
③ Νικόλαος Γκίκας
④ Γρηγόριος Μουγιάκακος
⑤ Μελέτιος Στάθης
⑥ Ραλλοῦ Φραγκούλη
⑦⑧ Ἰδιοκτησίαι Κοινότητος

ΥΠΟΜΝΗΜΑ

ΑΒΓΔ = Χῶρος Πλατείας
αβγδ = Χῶρος γιὰ Κοινοτικὸ γραφεῖο
- - - - Καταργουμένη Οἰκοδομικὴ καὶ Ρυμοτομικὴ γραμμή

Ἐν Ἀθήναις τῇ 10-5-1977
Τὸ παρὸν συνοδεύει τὴν ὑπ' ἀριθ. 331833/10/5/77
ἀπόφασιν τοῦ Συμβουλίου Δ.Ε.
Ε. Ν.
Ο Δ/ντης Τ.Υ.Ν.Α.

Χριστόφορος Μοῦστος
Ἐπιθ/τὴς ΔΕ. ἐπὶ 2ῳ Β

Αριθ. 47511 (3)

Περὶ τροποποιήσεως σχεδίου πόλεως Ρεθύμνης εἰς Ο.Τ. 203 γιὰ τὸ χαρακτηρισμὸ χώρου γιὰ τὴν ἀνέγερση Ἱστορικοῦ καὶ Λαογραφικοῦ Μουσείου.

Ο ΝΟΜΑΡΧΗΣ ΡΕΘΥΜΝΗΣ

Ἔχοντας ὑπόψη:

1) Τὶς διατάξεις τοῦ ἀπὸ 17-7-1923 Ν. Δ/τος περὶ σχεδίων πόλεων κ.λ.π. καθὼς μεταγενεστέρως τροποποιήθηκαν καὶ συμπληρώθηκαν καὶ εἰδικότερα τῶν ἄρθρων 3, 9 καὶ 70 αὐτοῦ.

2) Τὴν 13/77 ἀπόφαση τοῦ Δημοτικοῦ Συμβουλίου Ρεθύμνης γιὰ τὴν ἀνωτέρω τροποποίηση, ποὺ ἀφορᾶ τὸν χαρακτηρισμὸ χώρου γιὰ τὴν ἀνέγερση Ἱστορικοῦ καὶ Λαογραφικοῦ Μουσείου.

3) Τὴν ἀπὸ 22-4-77 εἰσήγηση τῆς Δ/νσεως Τεχνικῶν Ὑπηρεσιῶν Ν. Ρεθύμνης πρὸς τὸ Περιφερειακὸ Συμβούλιο Δημ. Ἔργων Ν. Ρεθύμνης γιὰ τὴν ἐν θέματι τροποποίηση.

4) Τὴν ὁμόφωνη γνωμοδότηση, γιὰ τὴν τροποποίηση τοῦ σχεδίου πόλεως Ρεθύμνης στὸ Ο.Τ. 203 γιὰ τὸν ἀποχαρακτηρισμὸ τοῦ χώρου, ποὺ προορίζεται γιὰ τὴν ἀνέγερση Πυροσβεστικοῦ Σταθμοῦ καὶ τὸ χαρακτηρισμό του ὡς χώρου γιὰ τὴν ἀνέγερση Ἱστορικοῦ καὶ Λαογραφικοῦ Μουσείου Ρεθύμνης, ποὺ ἀναφέρεται στὸ 4/7.5.77 πρακτικὸ τοῦ Περιφερειακοῦ Συμβουλίου Δημ. Ἔργων Ν. Ρεθύμνης (πρᾶξις 2α).

5) Τὸν Α.Ν. 3200/55 γιὰ τὴν παροχὴ στὸν Ὑπουργὸ Β. Ἑλλάδος καὶ τοὺς Νομάρχες ἁρμοδιότητας γιὰ θέματα ἐγκρίσεως ἐπεκτάσεως ἢ τροποποιήσεως σχεδίων πόλεων καὶ κωμῶν καθὼς τροποποιήθηκε μὲ τὸ 10-8-71 Δ/γμα περὶ τροποποιήσεως καὶ συμπληρώσεως τοῦ Α.Ν. 341/1968.

6) Τὸν Α.Ν. 3200/55 «περὶ διοικητικῆς ἀποκεντρώσεως».

7) Τὸ ἀπὸ 1/9-3-1948 Δ/γμα περὶ ἀναθεωρήσεως τοῦ σχεδίου πόλεως Ρεθύμνης.

8) Τὸ ἀπὸ 20/27-1-1948 Β. Δ/γμα περὶ καθορισμοῦ τῶν ἐλαχίστων ὁρίων ἐμβαδοῦ καὶ διαστάσεων, ἀποφασίζουμε.

Τροποποιοῦμε τὸ σχέδιο πόλεως Ρεθύμνης στὸ Ο.Τ. 203 καὶ ἀποχαρακτηρίζουμε τὸ χῶρο, ποὺ προορίζεται γιὰ τὴν ἀνέγερση Πυροσβεστικοῦ Σταθμοῦ καὶ χαρακτηρίζουμε τοῦτο, ὡς χῶρο γιὰ τὴν ἀνέγερση Ἱστορικοῦ καὶ Λαογραφικοῦ Μουσείου Ρεθύμνης.

Ἡ ἀπόφαση αὐτὴ νὰ δημοσιευθεῖ στὴν Ἐφημερίδα τῆς Κυβερνήσεως.


Ρέθυμνο, 16 Μαΐου 1977

Ὁ Νομάρχης
ΑΘΑΝ. ΣΠΥΡΟΠΟΥΛΟΣ

ΤΟΠΟΓΡΑΦΙΚΟΝ ΔΙΑΓΡΑΜΜΑ

ΤΗΣ Ο.Τ. 205 ΤΟΥ ΣΧΕΔΙΟΥ ΠΟΛΕΩΣ ΡΕΘΥΜΝΗΣ

ΚΛΙΜΑΞ 1:500

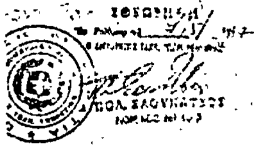

ΟΔΟΣ ΣΑΘΑ

ΟΔΟΣ ΜΑΡΚΕΛΛΟΥ

ΓΥΜΝΑΣΙΟΝ ΑΡΡΕΝΩΝ

ΟΔΟΣ

ΥΠΟΜΝΗΜΑ

1	ΙΔΙΟΚΤΗΣΙΑ	ΔΗΜΟΥ ΡΕΘΥΜΝΗΣ
2	"	
3	"	ΙΩΑΝ.
4	"	ΙΩΑΝ.
5	"	ΓΥΜΝΑΣΙΟΥ ΑΡΡΕΝΩΝ
6	"	
7	"	
8	"	
9	"	
10	"	

ΔΗΜΟΣ ΡΕΘΥΜΝΗΣ

ΤΕΧΝΙΚΗ ΥΠΗΡΕΣΙΑ

ΡΕΘΥΜΝΟΝ 10-2-1977

Ο ΣΥΝΤΑΞΑΣ

ΑΝΑΚΟΙΝΩΣΕΙΣ

(4)

Περὶ εἰδοποιήσεως τῆς γενομένης παρακαταθέσεως συνεπείᾳ προσκυρώσεως δυνάμει τῆς ὑπ' ἀριθ. 5/1976 πράξεως τακτοποιήσεως ἰδιοκτησιῶν τῆς Δ/νσεως Τεχνικῶν Ὑπηρεσιῶν Ν. Ἄρτης, ἐπικυρωθείσης διὰ τῆς ὑπ' ἀριθ. ΤΥ 3389/76 ἀποφάσεως τῆς Νομαρχίας Ἄρτης.

Διὰ τῆς ὑπ' ἀριθμ. 5/1976 πράξεως τακτοποιήσεως τῆς Δ/σεως Τεχνικῶν Ὑπηρεσιῶν Ν. Ἄρτης ἡ ὁποία ἐπεκυρώθη διὰ τῆς ὑπ' ἀριθ. ΤΥ 3389/1976 ἀποφάσεως τῆς Νομαρχίας Ἄρτης προσεκυρώθη εἰς τὴν πρᾶξιν φερομένην ὑπ' ἀριθμ. 1 ἰδιοκτησίαν τοῦ Σωκράτους Ν. Σουραβλιᾶ, α) τμῆμα οἰκοπέδου ὑπὸ στοιχεῖα Ζ-Ι-Θ-Η-Ζ ἐκτάσεως 36 Μ2, φερόμενον ὡς ὑπ' ἀριθ. 2 ἰδιοκτησία τοῦ Πολυδώρου Ξεν. Ρώσσου καὶ β) τμῆμα οἰκοπέδου ὑπὸ στοιχεῖα Δ-Ε-Γ-Ν-Δ ἐκτάσεως 2,60 Μ2, φερόμενον ὡς ὑπ' ἀριθ. 3 ἰδιοκτησία Παναγιώτου Βασ. Κίτσου κ.ο.κ.

Διὰ τῆς ὑπ' ἀριθμ. 115/1977 ἀποφάσεως τοῦ Μονομελοῦς Πρωτοδικείου Ἄρτης καθωρίσθη ἡ τιμὴ μονάδος ἀποζημιώσεως τῶν προσκυρουμένων τμημάτων τῶν οἰκοπέδων πρὸς δρχ. 2.300 ἀνὰ Μ2, βάσει τῆς ὁποίας ὁ ὡς ἄνω ἰδιοκτήτης κατέθεσε στὸ Ταμεῖο Παρακαταθηκῶν καὶ Δανείων Ἄρτης δραχ. 88.780 καὶ δὴ 82.800 ὑπὲρ τοῦ πρώτου καὶ δραχ. 5.980 ὑπὲρ τοῦ δευτέρου, διὰ τὸ ὁποῖον ἐξεδόθη τὸ ὑπ' ἀριθμ. 16.935/19-5-1977 Γραμμάτιον συστάσεως Παρακαταθήκης ὑπὲρ τῶν φερομένων ἰδιοκτητῶν Πολυδώρου Ξεν. Ρώσσου καὶ Παναγιώτου Β. Κίτσου ἀντιστοίχως.

Τὸ Γραμμάτιον συστάσεως Παρακαταθήκης κατετέθη εἰς τὸν Συμ/φον Ἄρτης Θωμᾶν Γόγαλην ὡς φαίνεται ἐκ τῆς ὑπ' ἀριθ. 356/20.5.77 πράξεως καταθέσεως.

Εἰς τὴν κατάθεσιν αὐτῆς προέβη ὁ Σωκράτης Ν. Σουραβλιᾶς διὰ τὴν ἐντὸς νομίμου προθεσμίας ἀπὸ τῆς δημοσιεύσεως τῆς παρούσης μεταγραφὴν τῆς ἀναφερομένης πράξεως τακτοποιήσεως ἰδιοκτησιῶν, κειμένων ἐντὸς τοῦ Ρυμοτομικοῦ Σχεδίου Πόλεως Ἄρτης, εἰς τὰ Βιβλία Μεταγραφῶν τοῦ Ὑποθηκοφυλακείου Ἄρτης.

Ἐν Ἄρτῃ τῇ 21 Μαΐου 1977

Ὁ Πληρεξούσιος Δικηγόρος

ΑΛΕΚΟΣ Δ. ΔΙΑΡΟΚΑΠΗΣ

(Ἀρ. τριπλ. 21407/77 τοῦ Δημ. Ταμ. Ἄρτης τῆς 26-5-77).

ΔΙΟΡΘΩΣΕΙΣ ΣΦΑΛΜΑΤΩΝ

(5)

Εἰς τὴν ὑπ' ἀριθμ. 333539/31 Μαρτίου 1977 ἀπόφασιν τῆς Δ/νσεως Τεχνικῶν Ὑπηρεσιῶν Νομαρχίας Ἀττικῆς «περὶ τροποποιήσεως σχεδίου Ἐλευσῖνος εἰς Ο.Τ. 118-124 διὰ χαρακτηρισμὸν χώρου δι' ἀνέγερσιν Γυμνασίου καὶ Κοινοτικοῦ Καταστήματος», δημοσιευθεῖσαν εἰς τὸ ὑπ' ἀριθ. 139/77 ΦΕΚ (Τεῦχος Δ'), ἐπιφέρεται ἡ ἀκόλουθος διόρθωσις ἡμαρτημένων :

Εἰς τὴν παράγρ. 2 τοῦ ἀποφασιστικοῦ μέρους τῆς ὡς ἄνω ἀποφάσεως ἡ λέξις «πεζοδρόμιο» διορθοῦται εἰς «πεζόδρομο».

(Ἐκ τῆς Νομαρχίας Ἀττικῆς)

ΕΚ ΤΟΥ ΕΘΝΙΚΟΥ ΤΥΠΟΓΡΑΦΕΙΟΥ